




南側 立面図

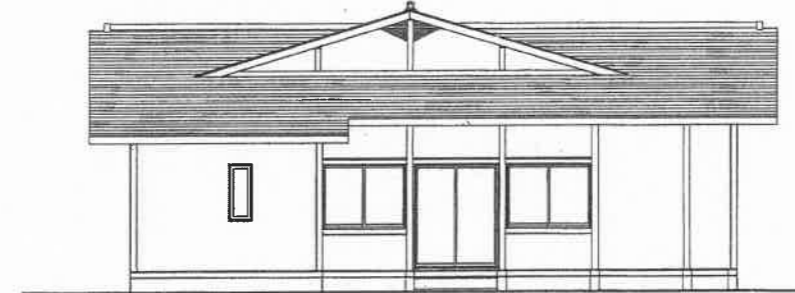

西側 立面図

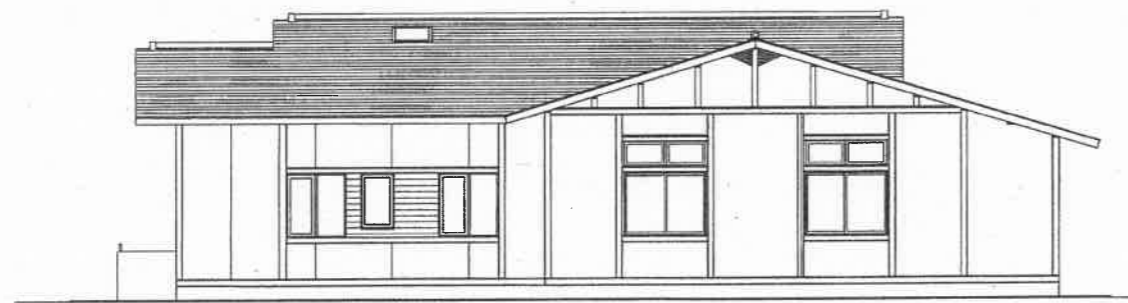


北側 立面図

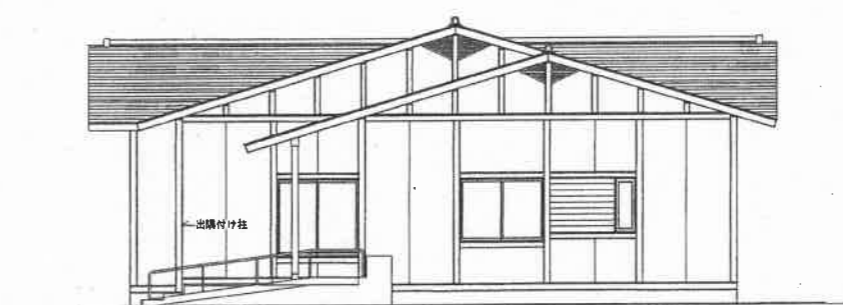


東側 立面図

長島公民館建設	[Redacted]	検 図	製 図	設計年月	図面内容	縮尺	24 枚の内 区分	図 面 番 号 9 建 築 意 匠
				21年10月	立 面 図	1/100		
工事設計図								

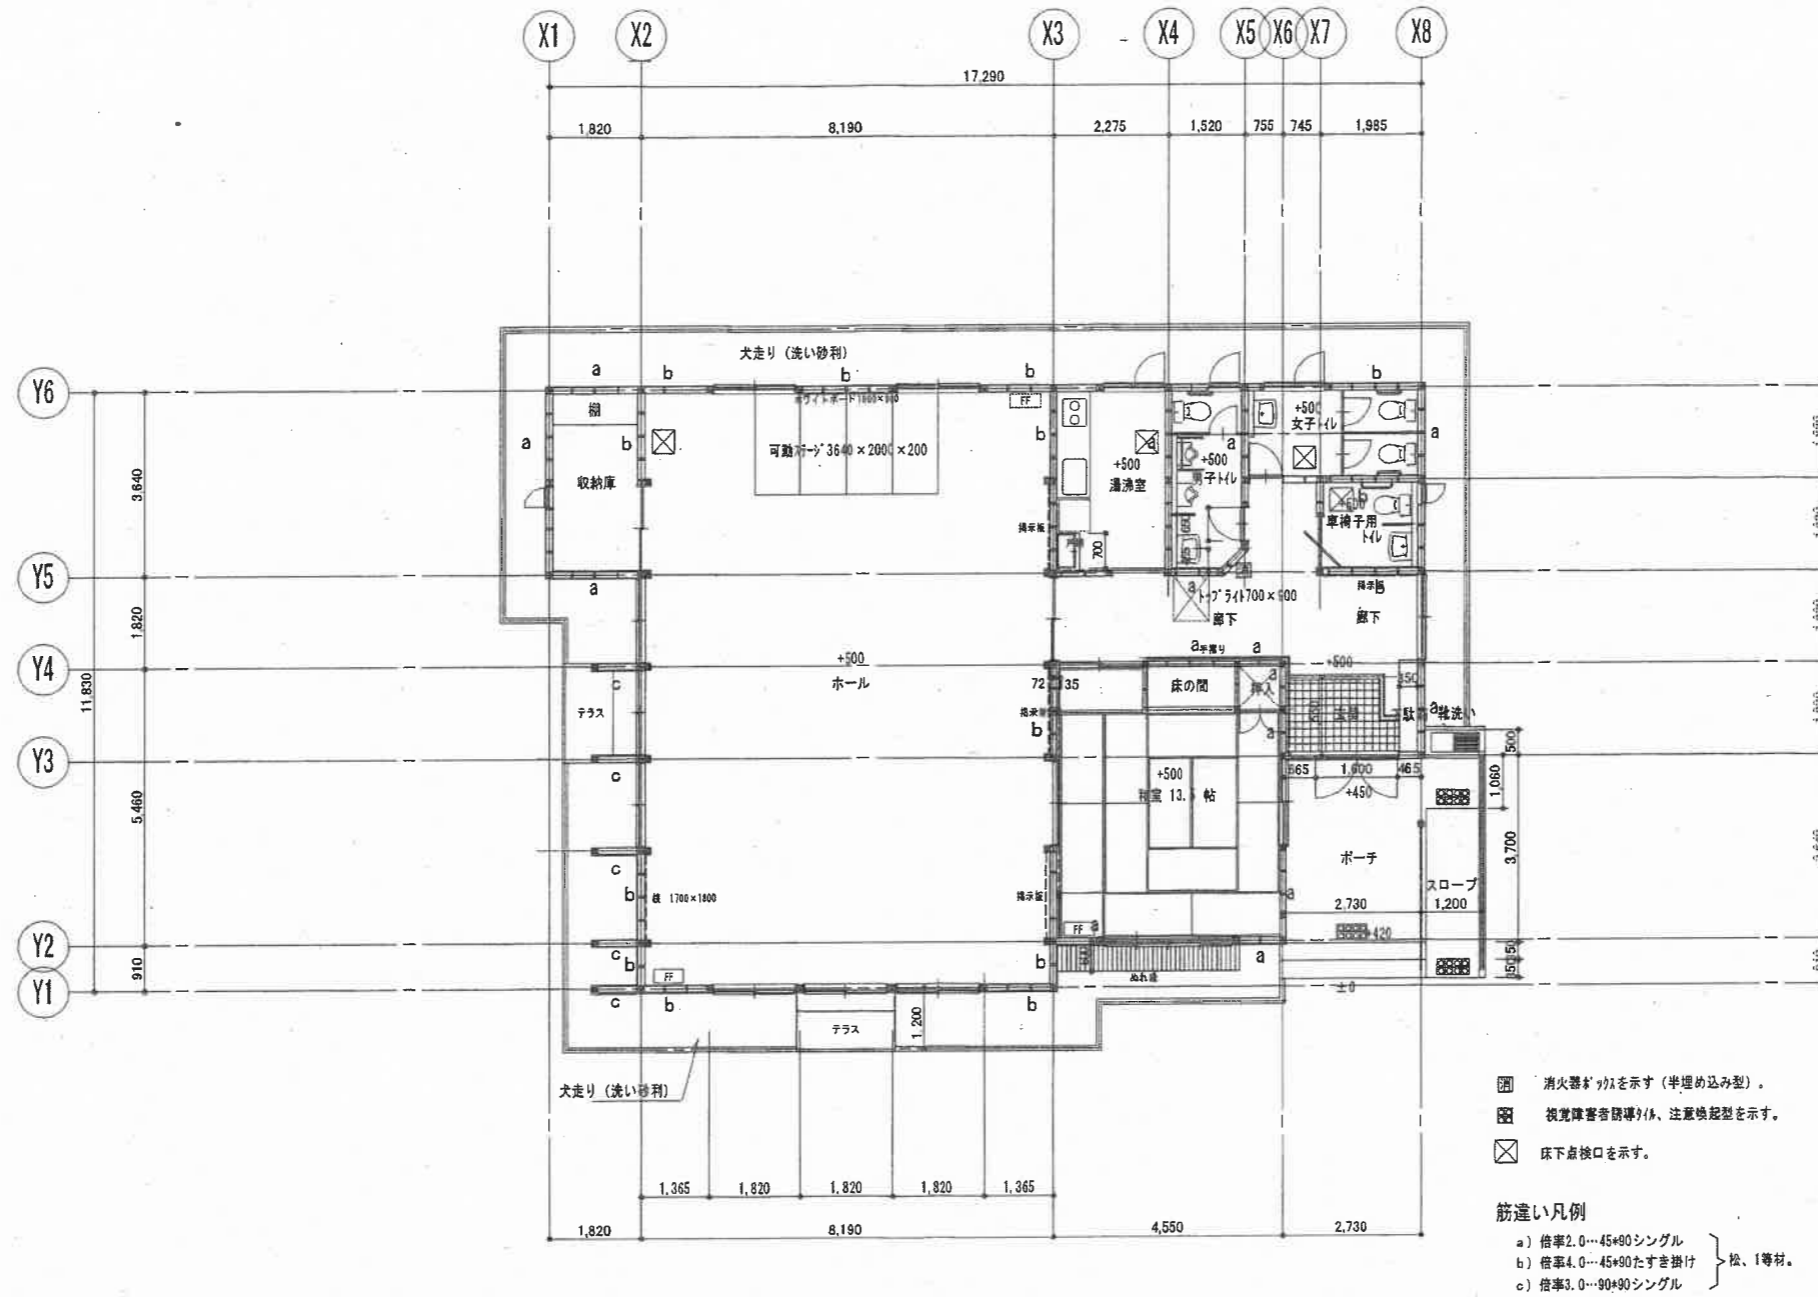

長島公民館建設	[Redacted]	検図	製図	設計年月	図面内容	縮尺	24枚の内	図面番号	8
		工事設計図			21年10月	平面図			

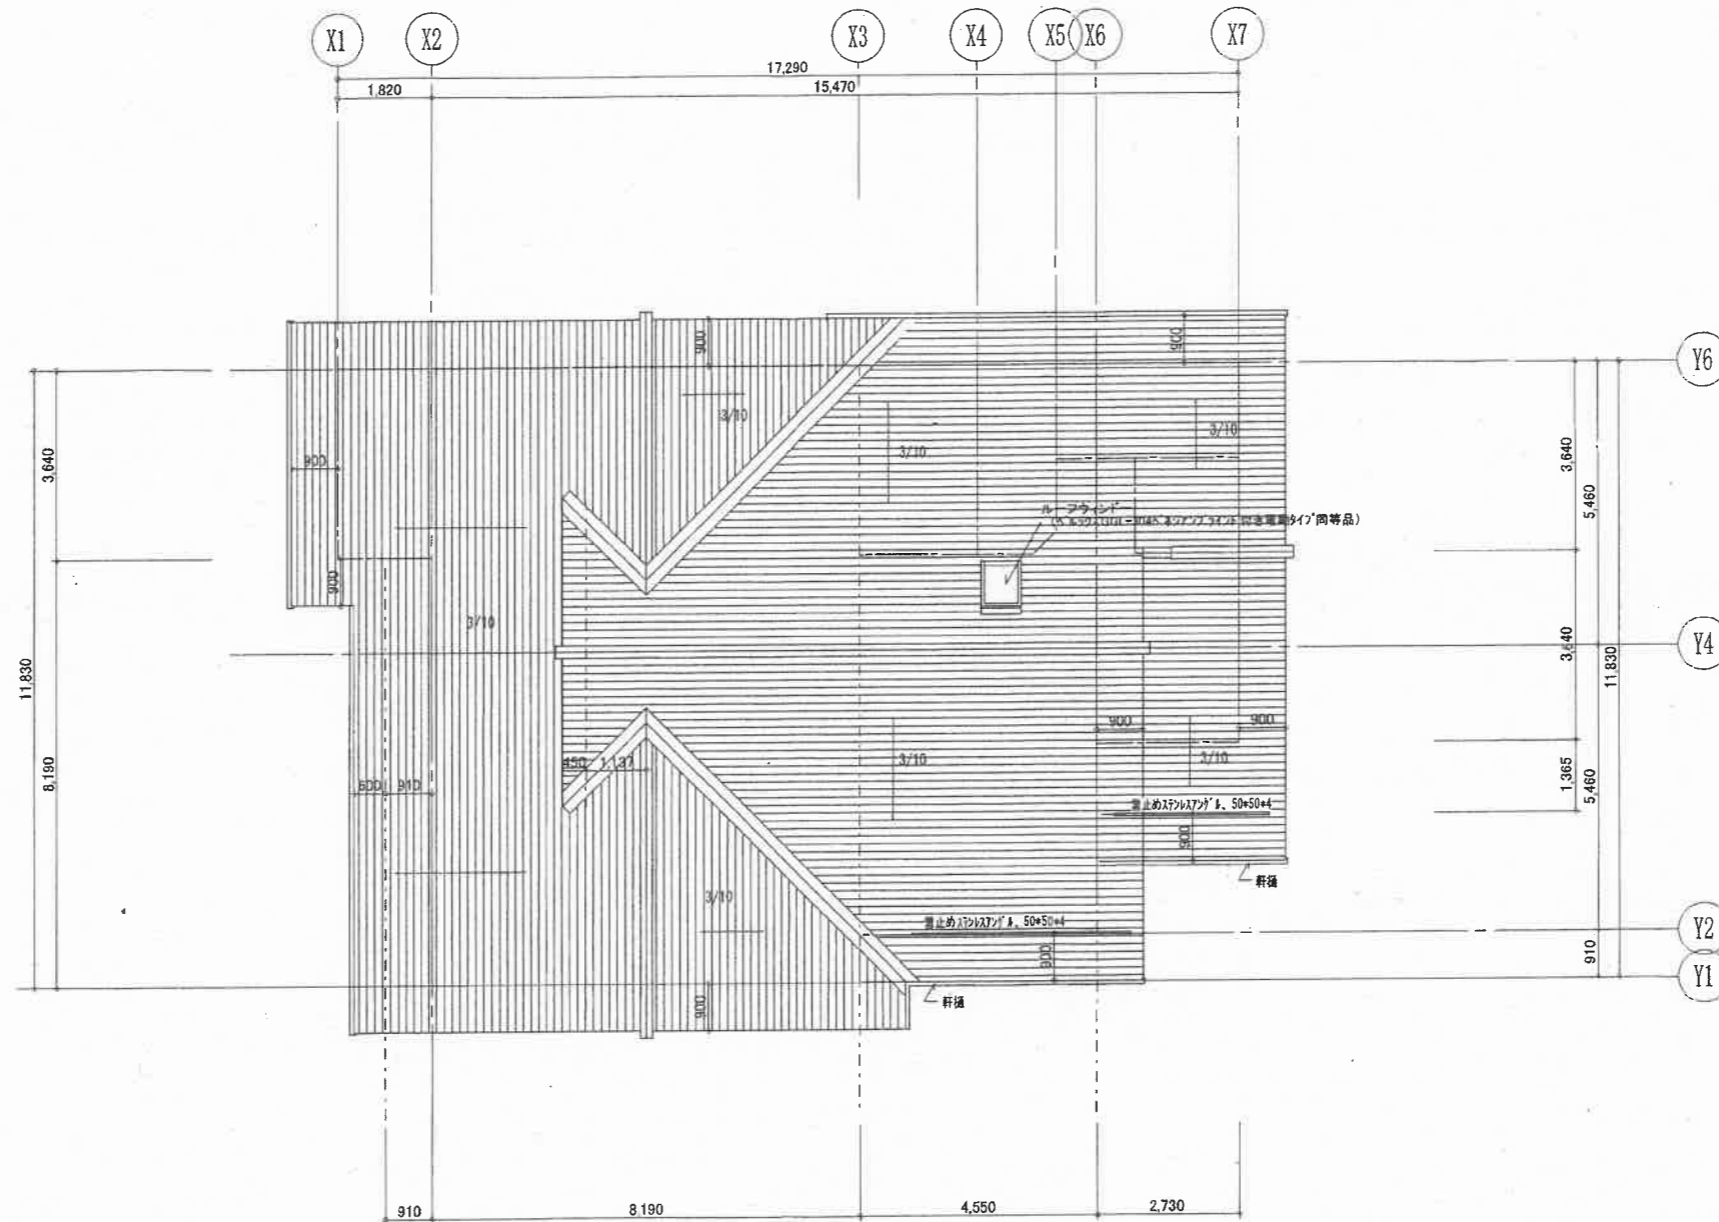

長島公民館建設 工事設計図	[Redacted]	検 図	製 図	設計年月	図面内容 屋根伏図	縮 尺	24 枚の内 区分	図 面 番 号 10 建 築 意 匠
				21年10月		1/100		

長島公民館 設備機器一覧

場所	器具等	数量	備考
玄関	蛍光灯	2	
	蛍光灯	8	
トイレ	水道	8	
	換気扇	3	
	カオジュレット	1	
廊下	蛍光灯	3	
	蛍光灯	2	
台所	水道	1	
	湯沸かし器	1	
	ガス代	1	
	冷蔵庫	1	
	蛍光灯	2	
和室	換気扇	2	
	テレビ	1	50インチ プラズマ
	エアコン	1	200V 1,680kw
	FF式暖房機	1	
ホール	蛍光灯	18	
	換気扇	4	
	エアコン	2	200V 1,680kw
	FF式暖房機	2	
	音響施設 機	1	
倉庫	イス	22	
	蛍光灯	80	
倉庫	蛍光灯	1	