


一階平面図 図面相違の際は現況優先

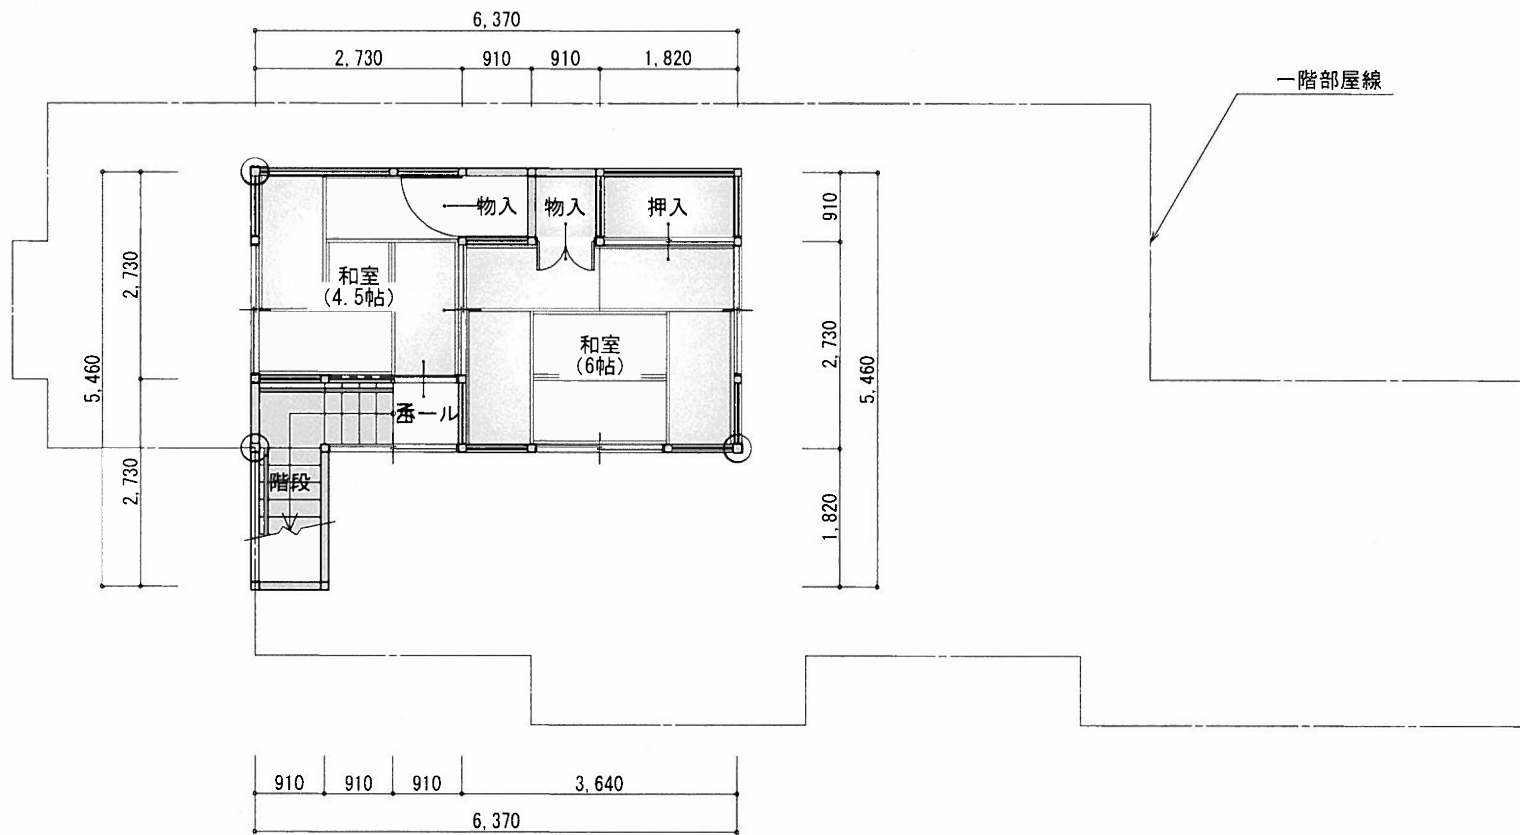

二階平面図 図面相違の際は現況優先